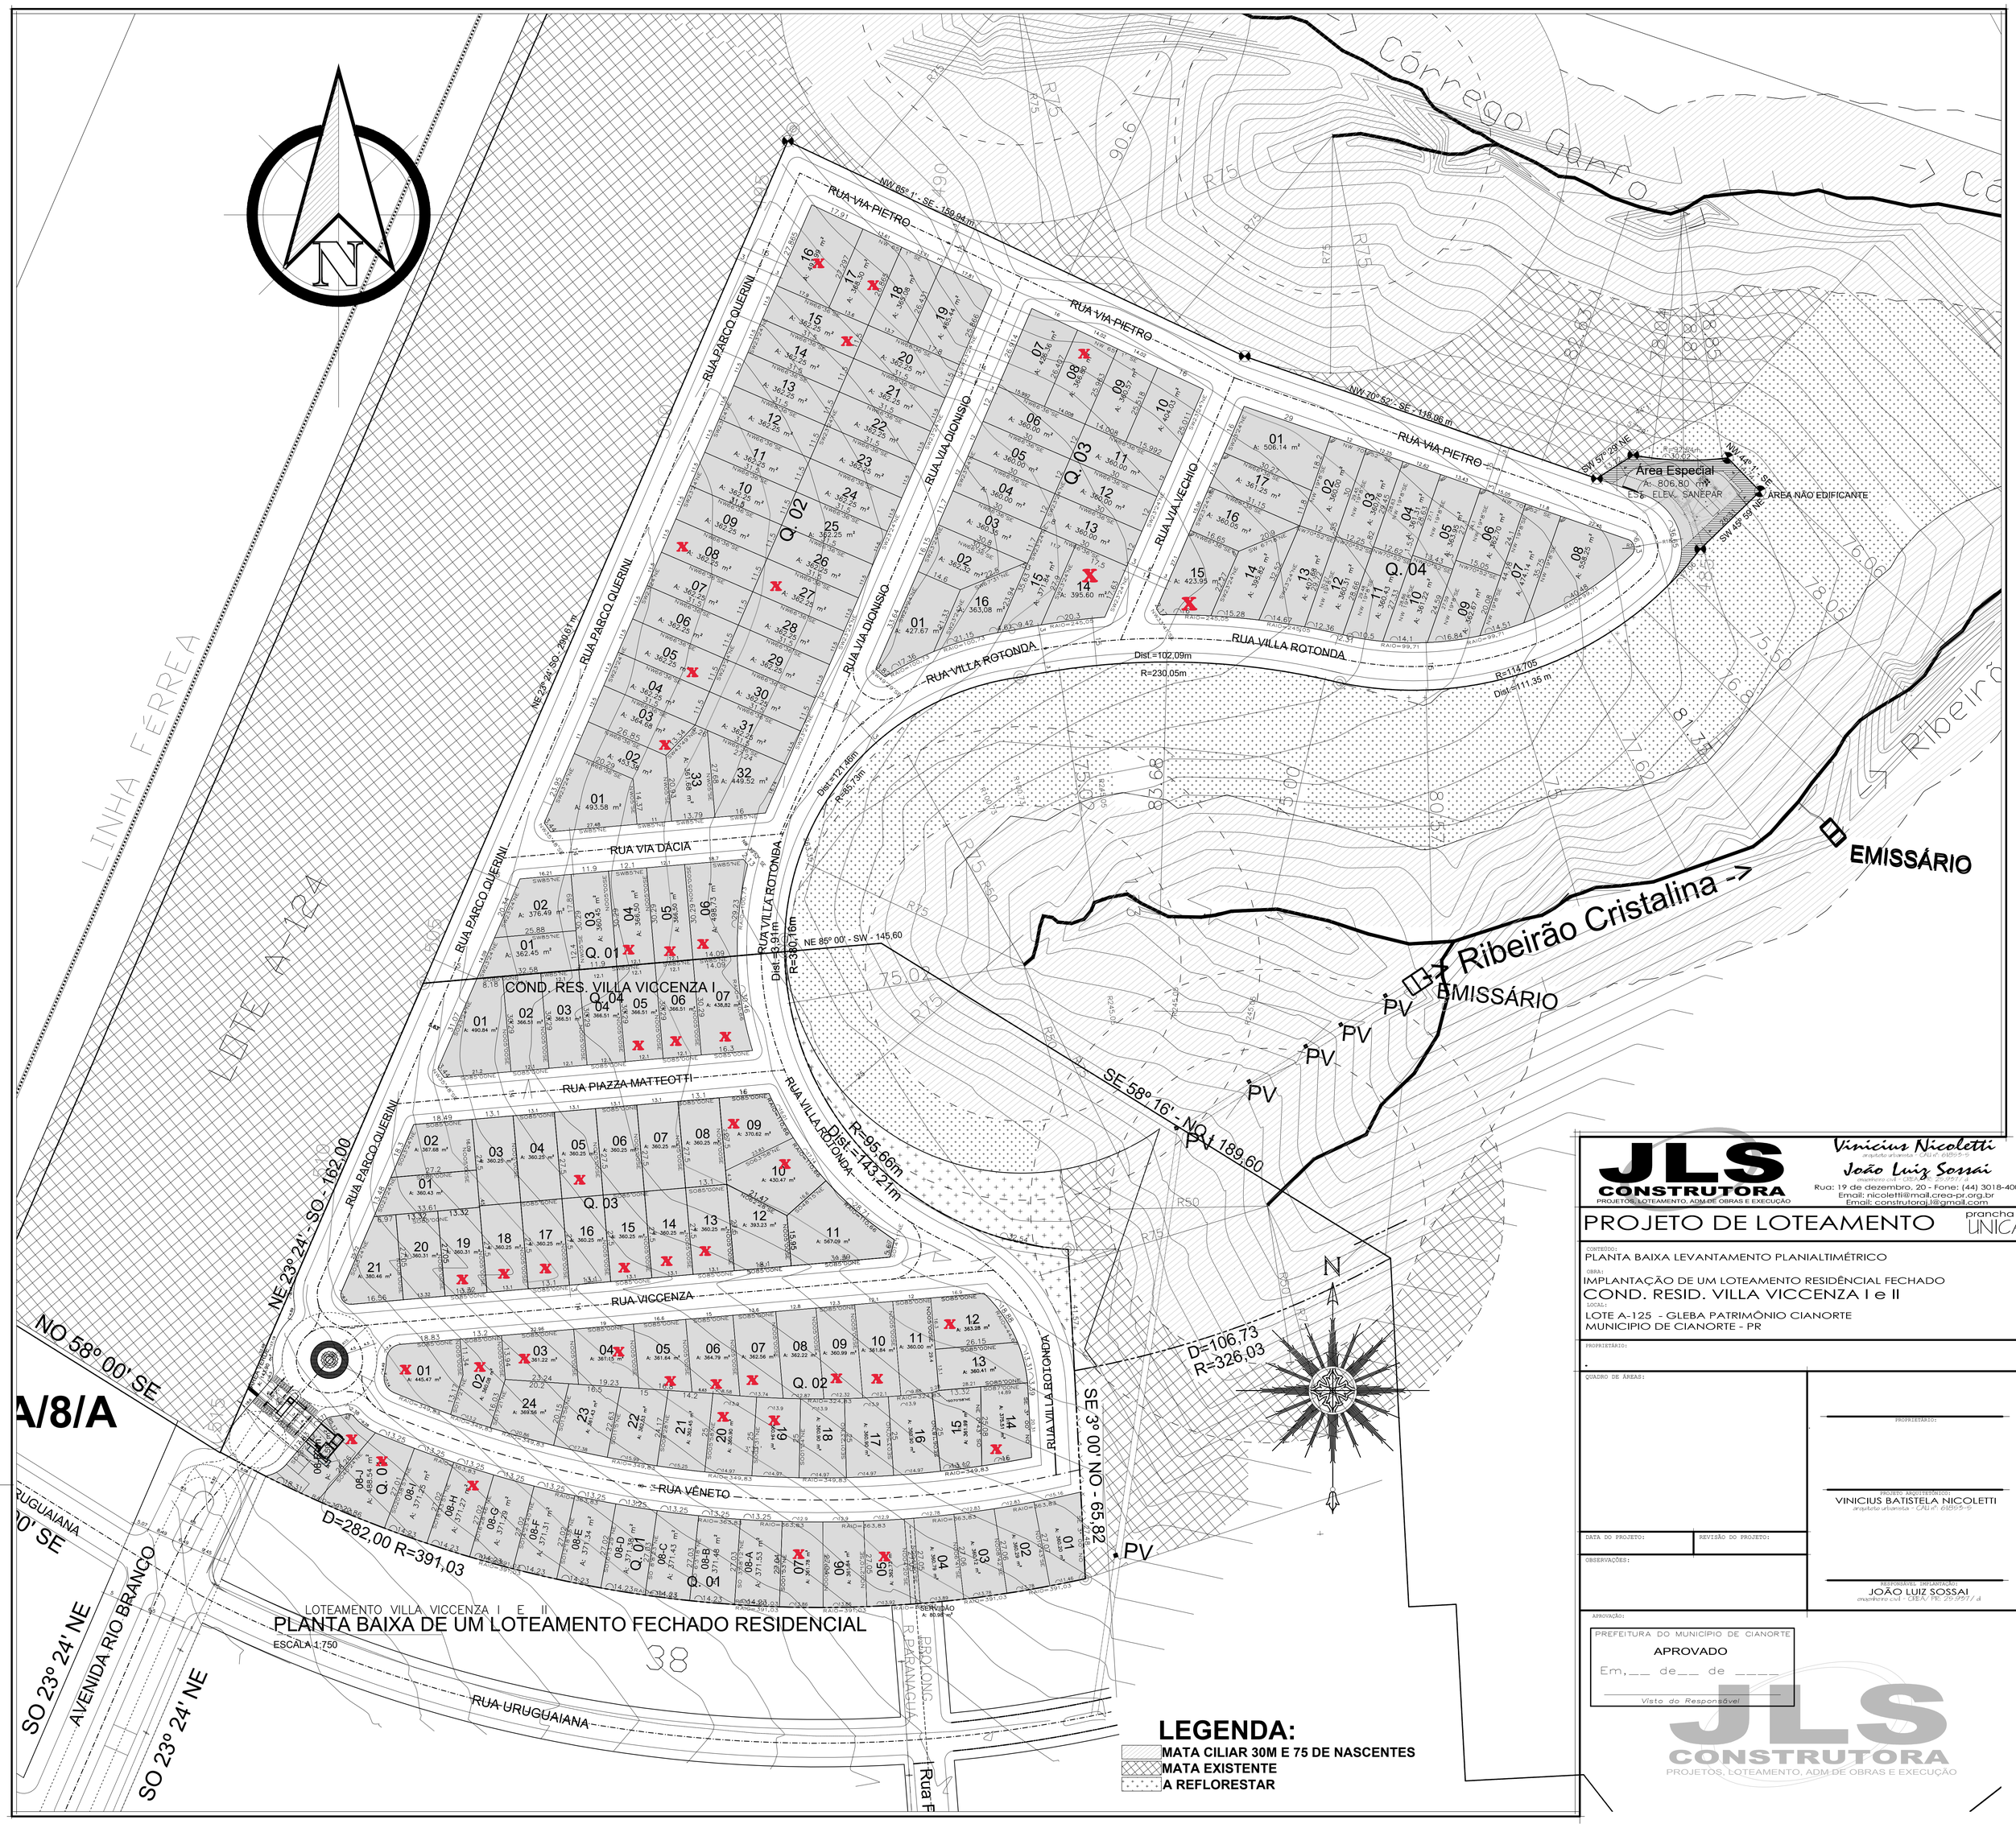


**JLS CONSTRUTORA**
PROJETOS, LOTEAMENTO, ADM DE OBRAS E EXECUÇÃO


Vinicius Nicoletti
arquiteto urbanista - CAU nº: 61855-5
João Luiz Sossai
engenheiro civil - CREA/ PR: 29.997/ d
Rua: 19 de dezembro, 20 - Fone: (44) 3018-4004
Email: nicoletti@mail.crea-pr.org.br
Email: construtoraj.l@gmail.com


# PROJETO DE LOTEAMENTO

prancha nº UNICA

CONTEÚDO:
PLANTA BAIXA LEVANTAMENTO PLANIALTIMÉTRICO

OBRA:
IMPLANTAÇÃO DE UM LOTEAMENTO RESIDÊNCIAL FECHADO
COND. RESID. VILLA VICCENZA I e II

LOCAL:
LOTE A-125 - GLEBA PATRIMÔNIO CIANORTE
MUNICIPIO DE CIANORTE - PR

PROPRIETÁRIO:
.

QUADRO DE ÁREAS:

PROPRIETÁRIO:

PROJETO ARQUITETÔNICO:
VINICIUS BATISTELA NICOLETTI
arquiteto urbanista - CAU nº: 61855-5

DATA DO PROJETO:

REVISÃO DO PROJETO:

OBSERVAÇÕES:

RESPONSÁVEL IMPLANTAÇÃO:
JOÃO LUIZ SOSSAI
engenheiro civil - CREA/ PR: 29.997/ d

APROVAÇÃO:

PREFEITURA DO MUNICÍPIO DE CIANORTE
APROVADO
Em,___ de___ de _____
Visto do Responsável

JLS CONSTRUTORA
PROJETOS, LOTEAMENTO, ADM DE OBRAS E EXECUÇÃO